

FICHE

TECHNIQUE

Table des matières

SALLE.....	3
SCÈNE	3
RÉGIES TECHNIQUES	4
ACCROCHAGE	4
PLATES-FORMES POURSUITES	4
ALIMENTATIONS ÉLECTRIQUES.....	4
ACCÈS	5
LOGES et DIVERS LOCAUX.....	5
ÉQUIPEMENTS DIVERS.....	5
INFORMATIONS	6
INFORMATIONS GÉNÉRALES.....	7
MEZZANINES 1,2 & 3	9
COUPE LONGITUDINALE	10
1 ^{er} SOUS-SOL :	11
SITUATION DE L'ARENA.....	12
CONFIGURATION DE LA SALLE :	13
CONFIGURATIONS DES DIFFÉRENTES JAUGES :	17
PRINCIPE D'ACCROCHAGE (RIGGING) :	18
REZ-DE-CHAUSSÉE.....	19
ALIMENTATIONS ÉLECTRIQUES	20
ALIMENTATIONS ÉLECTRIQUES CATERING	21
RÉGIE.....	22

SALLE

Nom
Adresse

Tel. administration
Mail
Site Internet

Directrice Administrative
Directeur technique
Tel. Service Technique

Capacité Maximale

Locaux / Surfaces au sol

Nature du sol

GENEVA ARENA

3, route de Batailleux
CH - 1218 Grand Saconnex / Genève
++ 41 22 710 90 88
info@geneva-arena.com
www.geneva-arena.com

Mme. Sandrine BOURQUIN
M. Mario DI MARINO
++ 41 22 710 90 18

Configuration concert (mixte) :

9'500 places dont 3'434 places assises et 103 places en Loges VIP dans le gradin fixe, le reste debout au parterre (sous réserve de la surface au sol occupée par le public).

Configuration totalement assise :

± 5'800 places (2 300 sièges supplémentaires au parterre).
Possibilité d'ajouter, au parterre, nos tribunes télescopiques supplémentaires (voir doc annexé pour infos détaillées).
Capacité gradin fixe modulable grâce à des rideaux de jauge.

Parterre, Rez de chaussée :

± 2000 m² en tout (zones scène et public)

Entrées publiques, Rez de chaussée, 2 bars :

± 800 m² disponibles pour le public

1^{ère} mezzanine :

1 bar public / 1 bar réservé pour événements privés / ± 300 m² disponibles pour le public

2^{ème} mezzanine :

3 bars, ± 100 m² disponibles par bar

3^{ème} mezzanine :

zone privée, VIP Arena

Béton quartzé,
résistance zone scène 1.5 tonne/m² (zone entrées 500 Kg/m²)

SCÈNE

Surface disponible
Hauteur
Type
Charge d'exploitation
Escaliers
Divers accessoires
Jupe de scène
Rideaux d'occultation

± 450 m²
Maxi 190 cm, mini 135 cm.
STACCO, éléments de 2,44 x 2,44 m ou 1,22 x 1,22 m.
500 kg/m²
4 standards acier, 3 bois noir pour devant de scène
10 planchers caillebotis, ± 65 ml de garde-corps
Velours noir (± 40 ml disponibles)
Molleton noir 300 gr/m² à plat
8 pendrillons 6 x 14 m

Prestations supplémentaires :

Rideau de fond 24 x 14 m
Boite noire avec 4 sorties de secours aménagées

RÉGIES TECHNIQUES

Situation	Espace réservé au centre de la tribune existante
Hauteur	3.20 mètres
Surface disponible	4,50 x 5,90 m.
Accès multicâbles	2 canaux de sol cour & jardin / longueur nécessaire ±100 m.

ACCROCHAGE

Type	Charpente métallique accessible par lift et caillebotis
Distance sol/structure	14.91 m. au centre, 14.45 m. sur les cotés
Charge maximale	40 tonnes réparties (45 kg/m ² au-dessus de la scène, 15 kg/m ² pour le reste de la structure)
Charges ponctuelles admissibles	<u>À définir en fonction de chaque plan d'accrochage</u> ATTENTION : le plan d'accrochage précis doit nous être fourni à l'avance (avec son implantation dans la salle et la liste des charges) afin qu'il soit soumis pour approbation à notre ingénieur structure.

PLATES-FORMES POURSUITES

Situation	En passerelle, au-dessus du gradin
Nombre	1 centrale, 2 latérales (à 15 m. de l'axe)
Dimensions du plateau	plate-forme centrale : 5,80 x 2,50 m. plates-formes latérales : 2,50 x 2,50 m.
Hauteur	19 m. sol/plateau
Distance de projection	maxi 45 m.
Accès	par le lift jusqu'à la deuxième coursive du gradin, puis treuil (500 kg) jusqu'à la plate-forme

ALIMENTATIONS ÉLECTRIQUES

Fond de salle, côté cour	Tableau SON <u>transfo séparé</u> / 400 Ampères triphasé au total 1 départ PowerLock et/ou prises tableau mobile
Fond de salle, côté jardin	Tableau Light / 630 Ampères triphasé au total 2 départs PowerLock et/ou prises tableau mobile

Voir sur nos croquis annexés le détail des alimentations électriques de la salle et du catering.

ACCÈS

Accès déchargement par ARENA 2	Accès pour le déchargement des camions par l'arrière de la salle, stationnement possible dans l'Arena 2 (sous condition de fermer la paroi pendant la présence du public)
Accès halle 7 / ARENA 2	Parois amovibles : Hauteur 8.80 m. largeur 40 m.
Accès déchargement supplémentaires	2 portes latérales coulissantes utilisable dans l'Arena Côté jardin / aéroport : Hauteur 4,30 m. largeur 8 m. Côté cour / route : Hauteur 4,30 m. largeur 6,10 m.

LOGES et DIVERS LOCAUX

Situation	1er sous-sol, sous la scène
Accès	Escaliers cour et jardin (accès matériel par lift)
Nombres	6 loges (deux de 53 m ² , trois de 34 m ² et une de 20 m ²) avec lavabo, douche et WC privés. 3 bureaux (29, 19 & 42 m ²) côté jardin 2 vestiaires (60 & 62 m ²) avec douches communes
Catering	Grand local de 350 m ² à partager entre les caterings de l'artiste et de l'organisateur, équipé dans deux angles d'une plonge avec eau chaude et froide.
WC	<u>ATTENTION</u> : le gaz est strictement interdit dans toute la salle. Grands WC communs Hommes et Femmes (côté cour)

ÉQUIPEMENTS DIVERS

Monte-charge	5 tonnes, 2,35 x 3,60 m. hauteur 2,50 m.
Chaises parterre	2'300 chaises (blocs de 3 ou 2 pièces).
Praticables	10 pièces, 2 x 1 m., hauteur réglable.
Barrières vaubans	80 pièces.
Barrières de devant de scène	32 mètres linéaires (32 pièces de 1,08 m de large). 6 pièces en angles (45°, ouverts). 6 pièces en angles (45°, fermés).
Matériel de levage	Chariot élévateur 2,5 tonnes, 5,20 m.
Accrochage	<u>Prestation supplémentaire sous conditions :</u> Structure alu 500 Stacco, moteurs 1t. 8 palonniers 4T


INFORMATIONS


Le tarif de location de la salle comprend les prestations suivantes :

- Montage d'une scène standard (cf. liste de notre matériel) au rez de chaussée
- Installation des rideaux d'occultations latérales (côtés de scène)
- Mise en place des rideaux de jauge (gradins) selon leur configuration de base
- Mise à disposition de notre élévateur (cariste non fourni)
- Chaises supplémentaires pour parterre numéroté (location chaises incluse, mais installation et numérotation facturés en sus)
- Praticables, vaubans et barrières de devant de scène (inclus dans la location de la salle / installation et rangement effectués par le personnel de l'organisateur)

Nous sommes à votre entière disposition pour vous fournir un devis concernant l'utilisation et l'installation de notre matériel complémentaire.

INFORMATIONS GÉNÉRALES

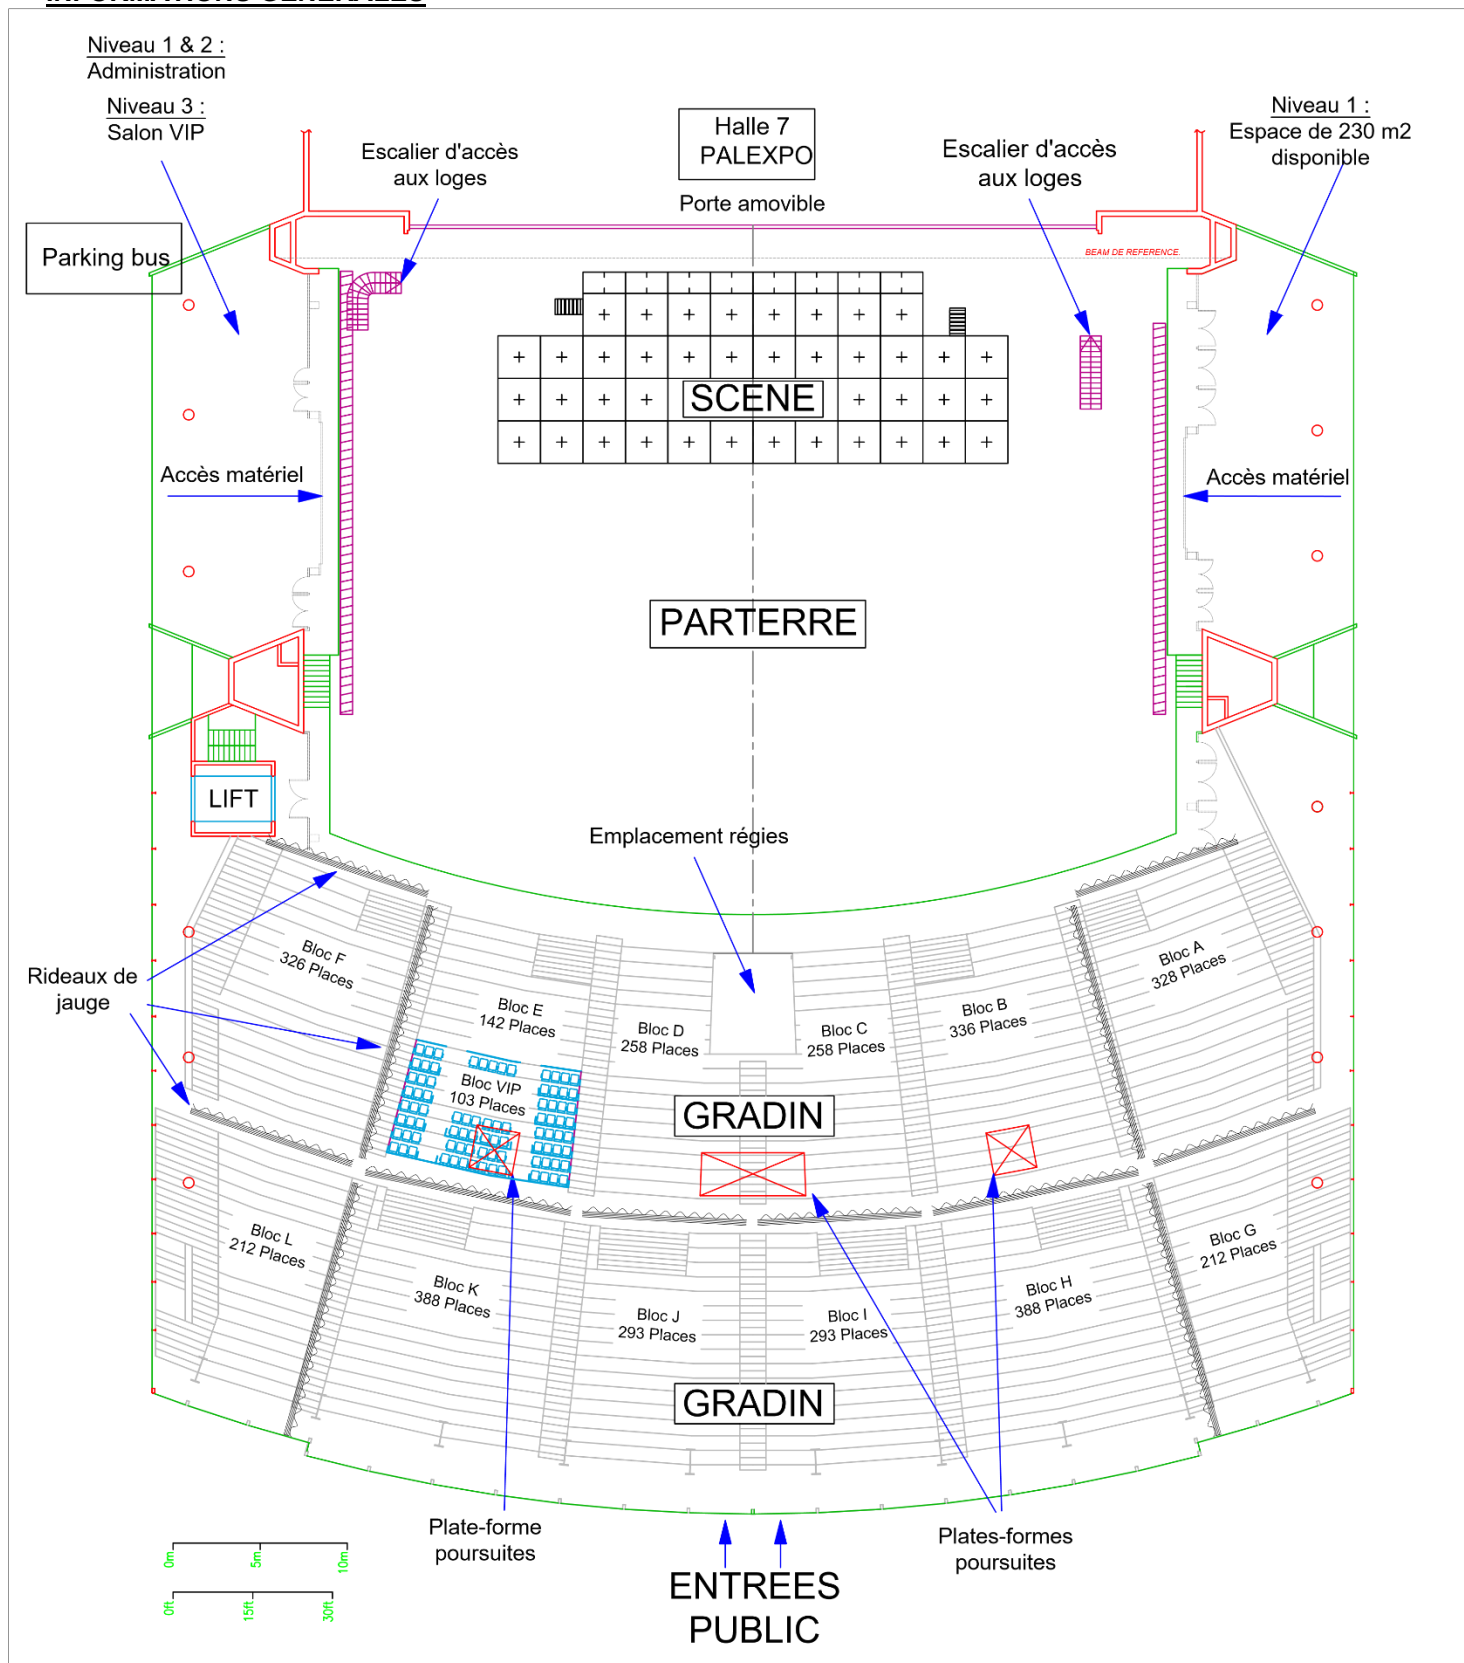

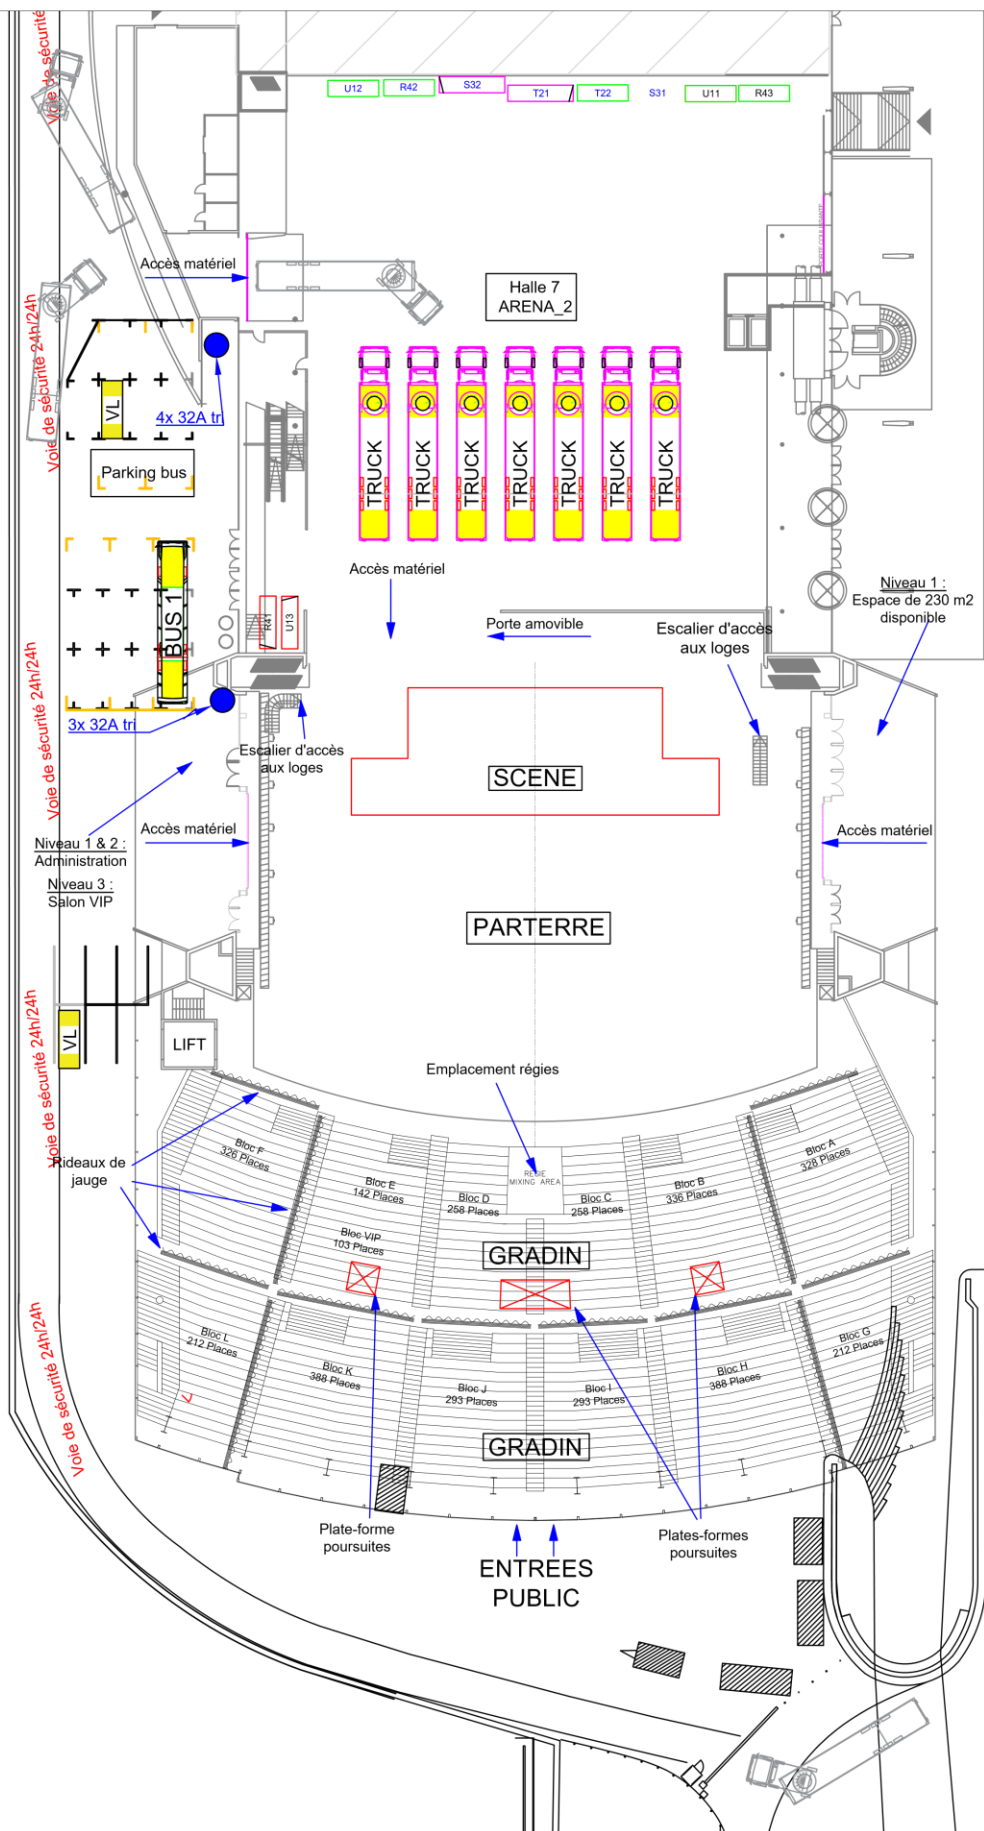


Geneva ARENA			
Route des Batailloux, 3 CH-1218 Grand-Saconnex / GENEVE Tél. ++41 22 710 90 88 www.geneva-arena.com			
Vue générale ARENA / ARENA_2 / EXTERIEUR			
Date	Echelle	Versión	Remarques

MEZZANINES 1,2 & 3



Geneva A&EN A

MEZZANINES 1,2 & 3

- 3 ème MEZZANINE (wc)
- 2 ème MEZZANINE 530 m2 (+ Bars)
- 1 ère MEZZANINE 436 m2 extensible à 678 m2 sous conditions (+ Bars).

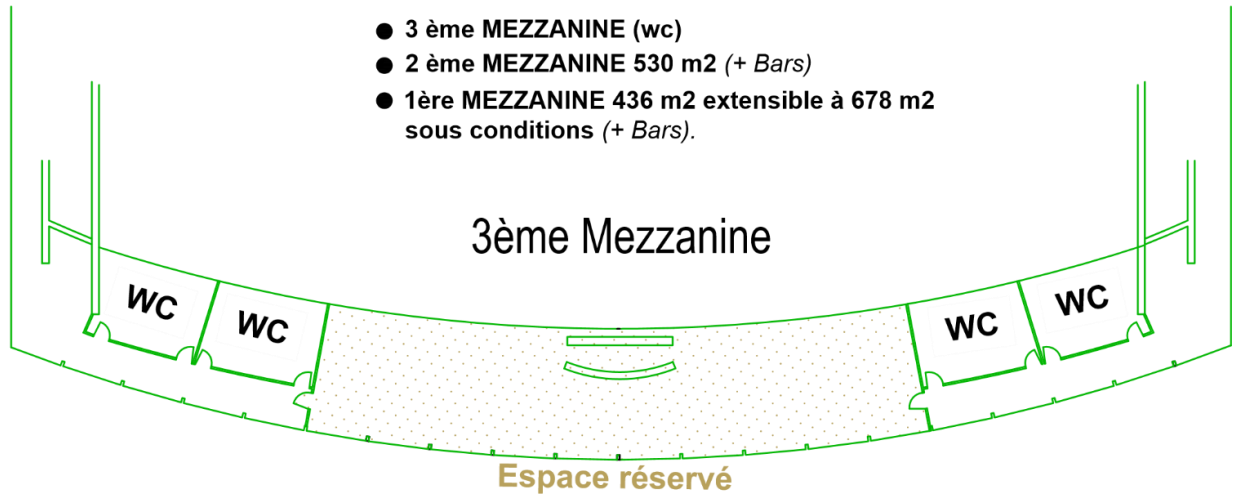

2ème mezzanine

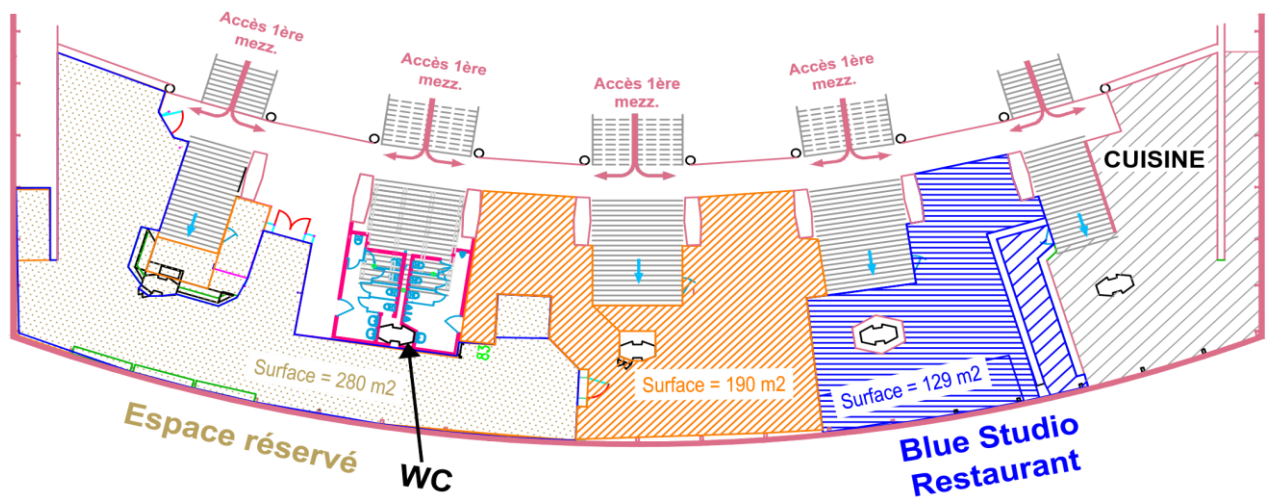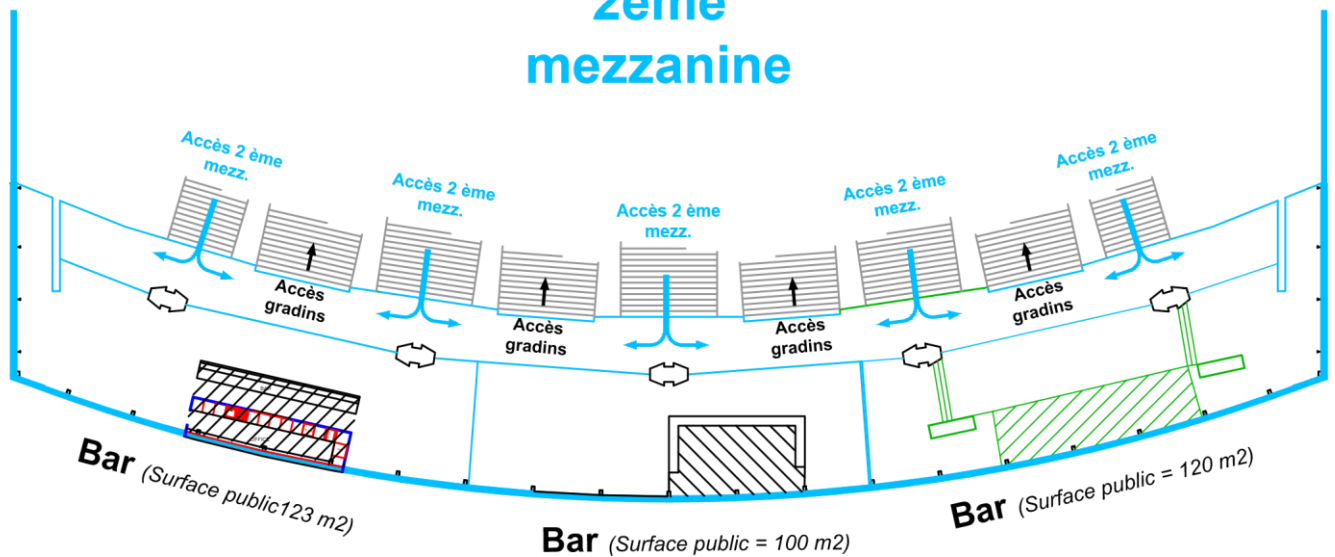


1ère mezzanine


Echelle: 1/400

Mise à jour: avril 23

COUPE LONGITUDINALE

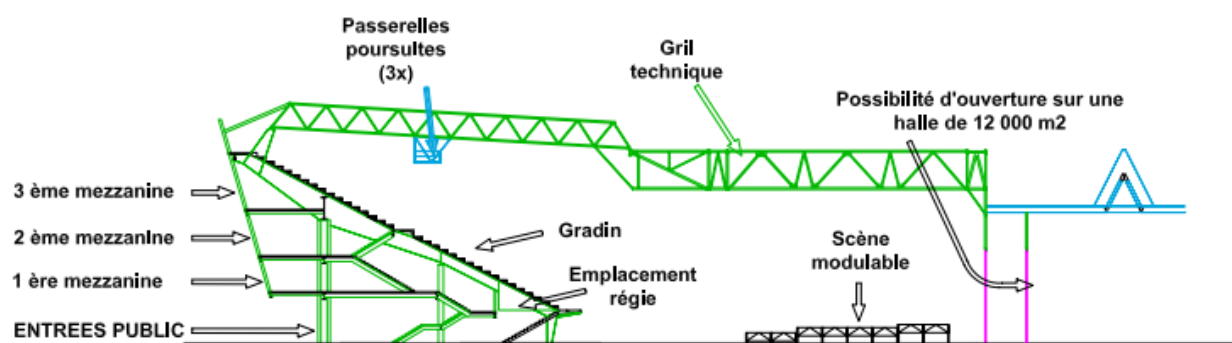

1^{er} SOUS-SOL: **LOGES, CATERING + DEGAGEMENTS (1161 m²).**

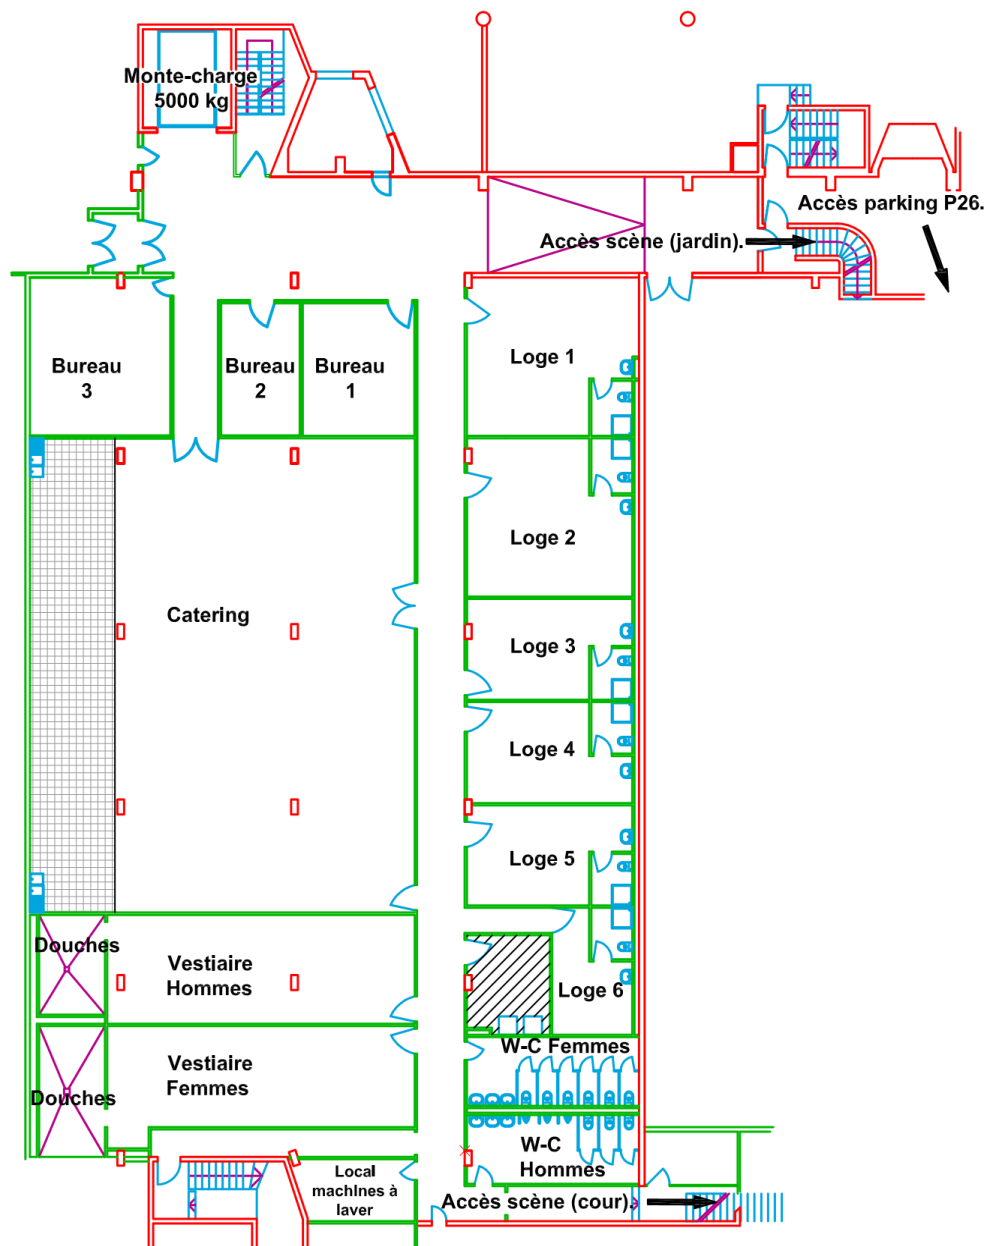

Loge 1 = 46 m² + 4

Loge 2 = 45 m² + 4

Loge 3 = 27 m² + 4

Loge 4 = 27 m² + 4

Loge 5 = 27 m² + 4

Loge 6 = 15 m² + 4

Bureau 1 = 28 m²

Bureau 2 = 20 m²


Bureau 3 = 43 m²

Vestiaire Hommes = 61 m²
+ douches de 13 m²

Vestiaire Femmes = 62 m²
+ douches de 16 m²

Catering = 345 m²

SITUATION DE L'ARENA

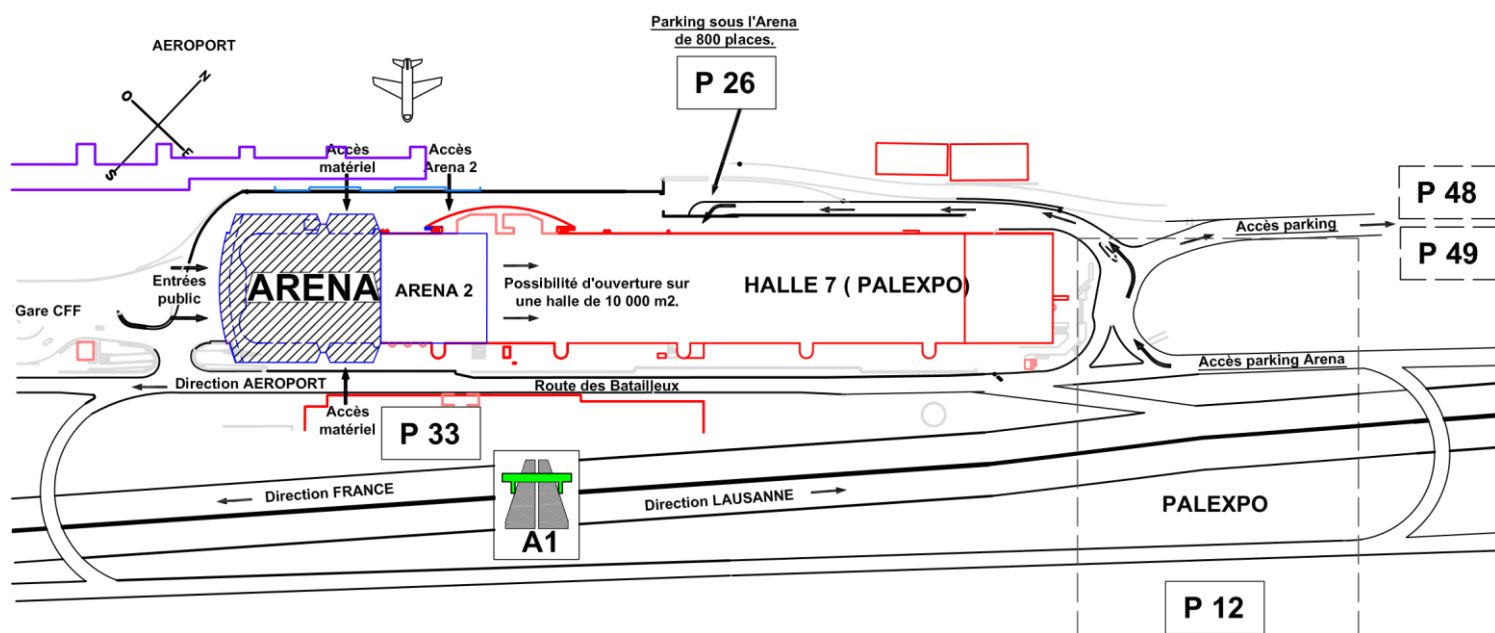


Jauge PARTERRE DEBOUT MAX (9000 pl.) (sous condition)

SCENE
Configuration seulement possible
avec une scène de **10.98m** de profondeur.

Capacité issues de secours MAXI = 5500 pers
selon la surface disponible.
Surface à calculer selon l'emprise de la scène et des installations.
Implantation à soumettre à l'Arena pour approbation.

20 pers MAX
sur podium PMR

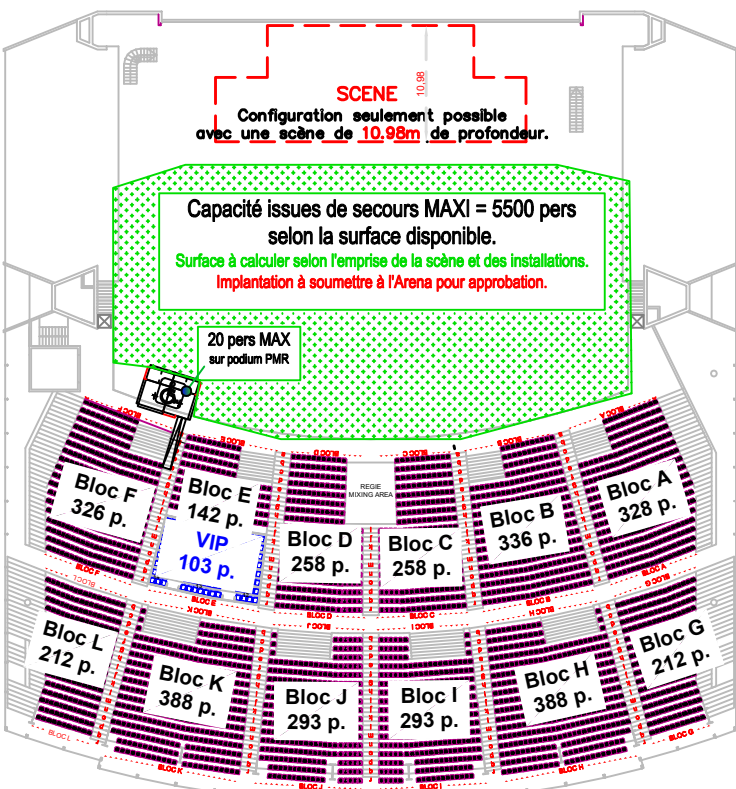


Version debout = 9000 pl.

Gradins 3434 pl.
Loges VIP 103 pl.
Parterre jusqu'à 5500 maxi selon surface disponible !

Jauge MAX (5883 pl.) (sous condition)

SCENE
Configuration seulement possible
avec une scène de **10.98m** de profondeur.

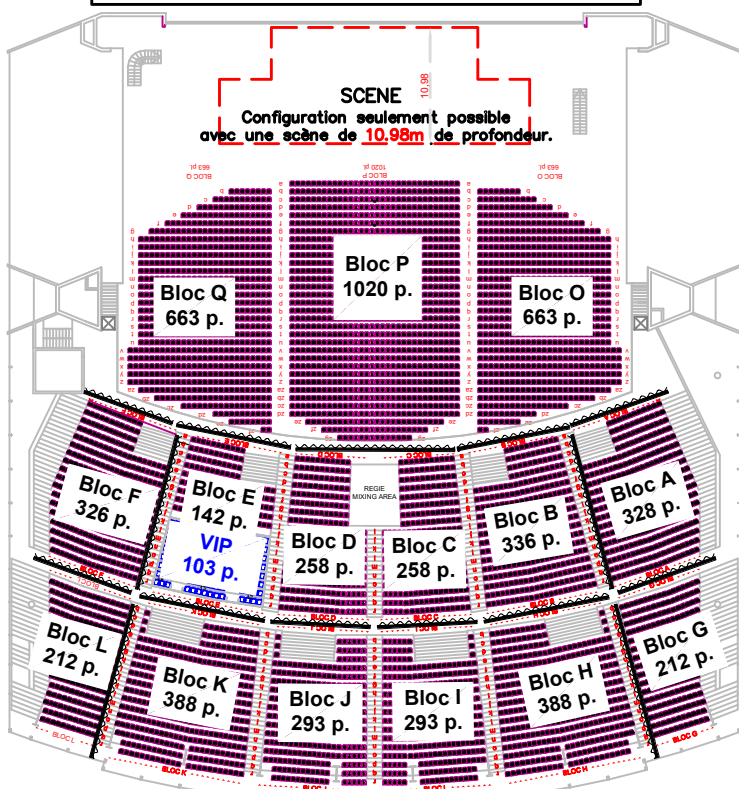


Version assis = 5883 pl.

Gradins 3434 pl.
Loges VIP 103 pl.
Parterre 2346 pl.

AMPHI 1 (5037 pl.)

SCENE
SCENE
(profondeur = 13.42m)

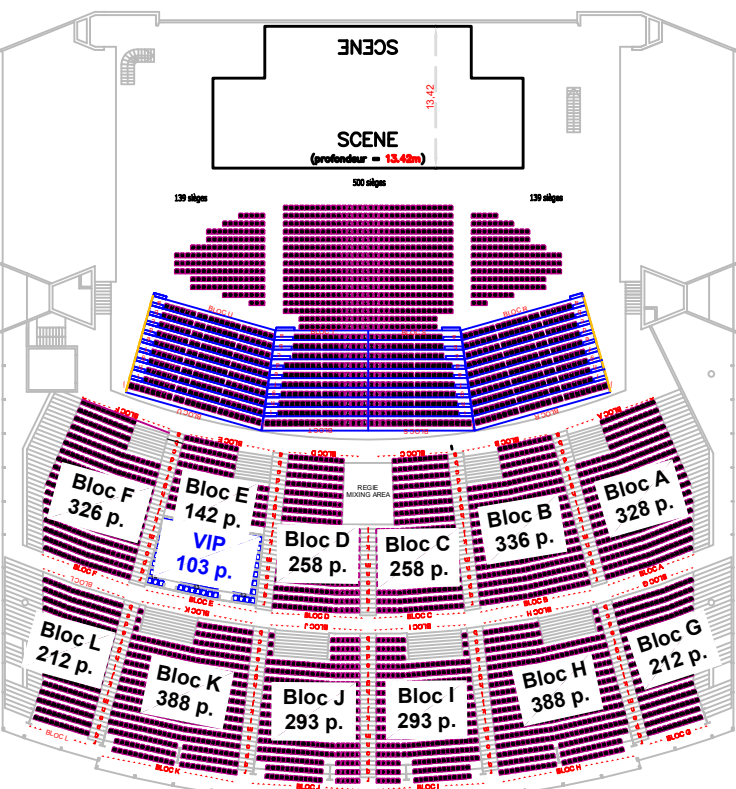


Version assis = 5037 pl.

Gradins 3434 pl.
Loges VIP 103 pl.
Tribune supplémentaire 722 pl.
Parterre 778 pl.

GRANDE JAUGE (5621 pl.)


SCENE

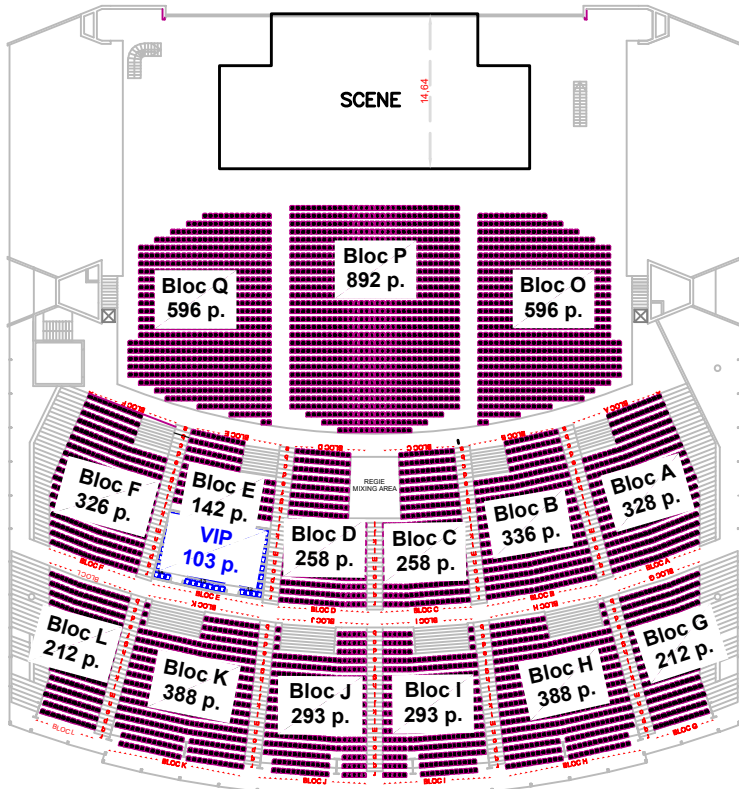

Version assis = 5621 pl.

Gradins 3434 pl.
Loges VIP 103 pl.
Parterre 2084 pl.


Jauge MOYENNE (3825 pl.) (petite ouverture)

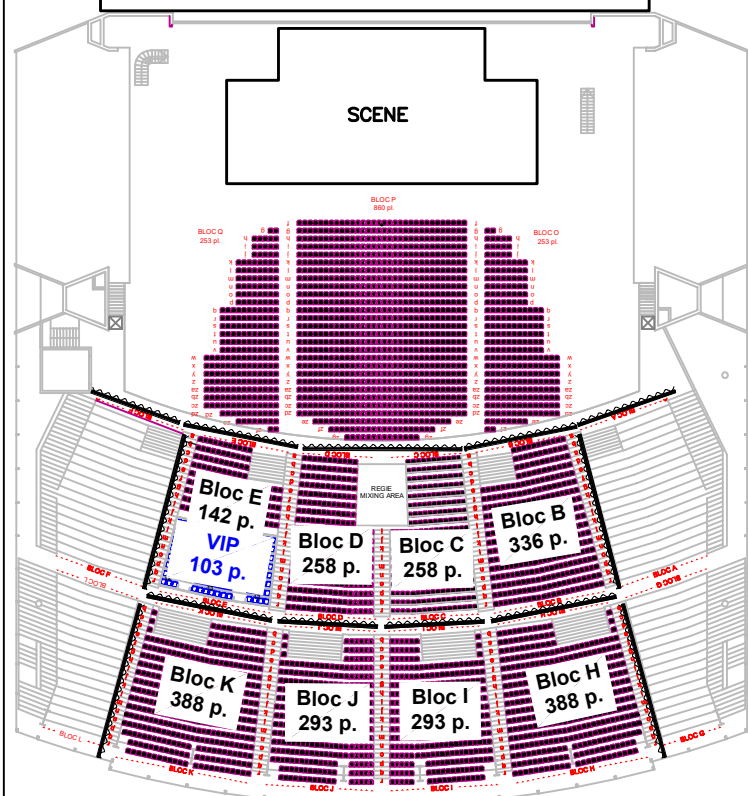

Version assis = 3825 pl.

Gradins 2356 pl.
Loges VIP 103 pl.
Parterre 1366 pl.


Jauge MOYENNE (2823 pl.) (grande ouverture)

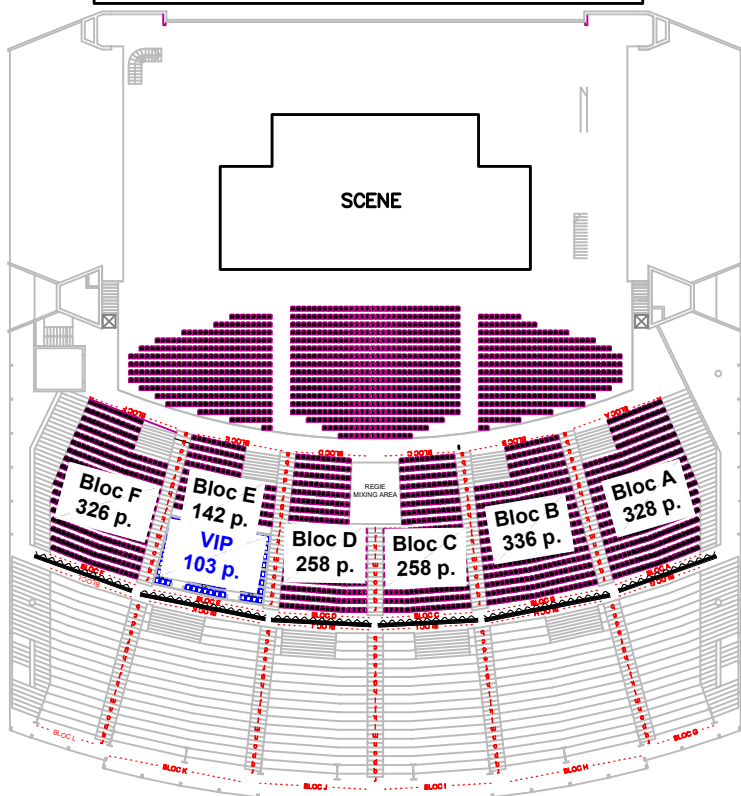

Version assis = 2823 pl.

Gradins 1648 pl.
Loges VIP 103 pl.
Parterre 1072 pl.


PETITE jauge (1923 pl.)

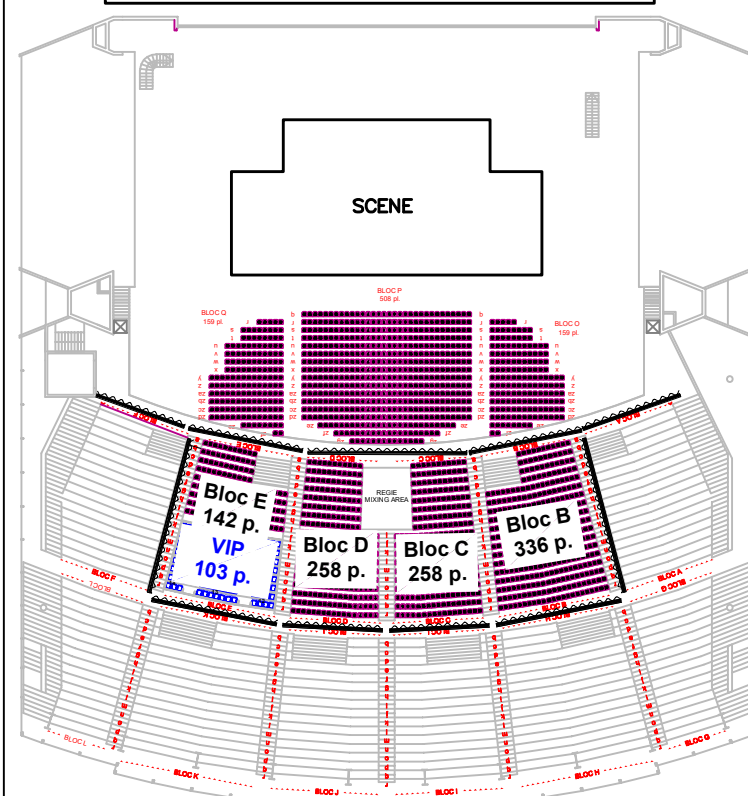

Version assis = 1923 pl.

Gradins 994 pl.
Loges VIP 103 pl.
Parterre 826 pl.


THÉÂTRE DE L'ARENA (1702 pl.)

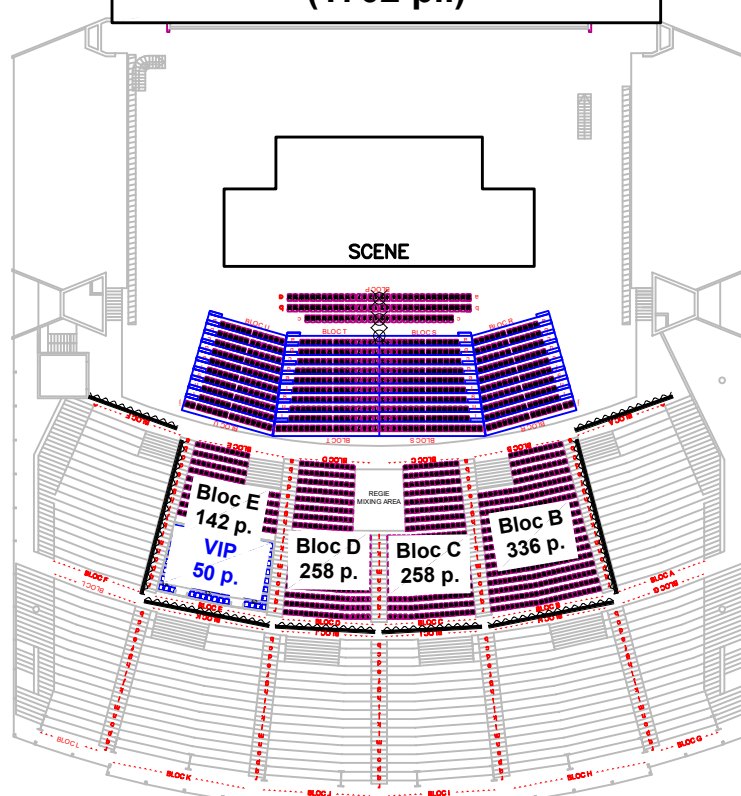

Version assis = 1702 pl.

Tribune supplémentaire 568 pl.
Parterre (sièges confort) 90 pl.
Gradins 994 pl.
Loges VIP 50 pl.


AMPHI 1 (3251 pl.)

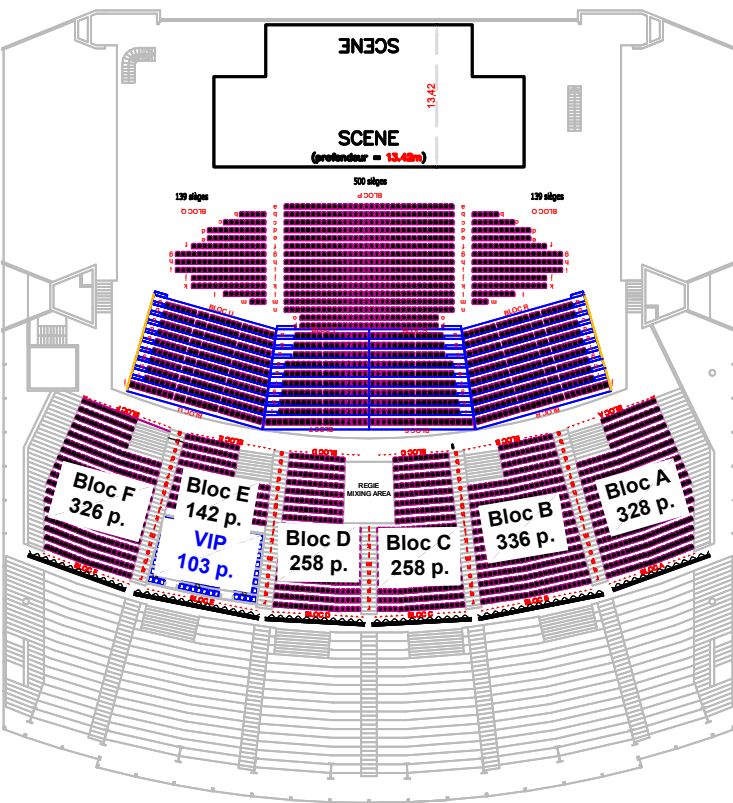

Version assis = 3251 pl.

Gradin (Demi) 1648 + 103 VIP pl.
Tribune supplémentaire 722 pl.
Parterre 778 pl.


AMPHI_2 (3419 pl.)

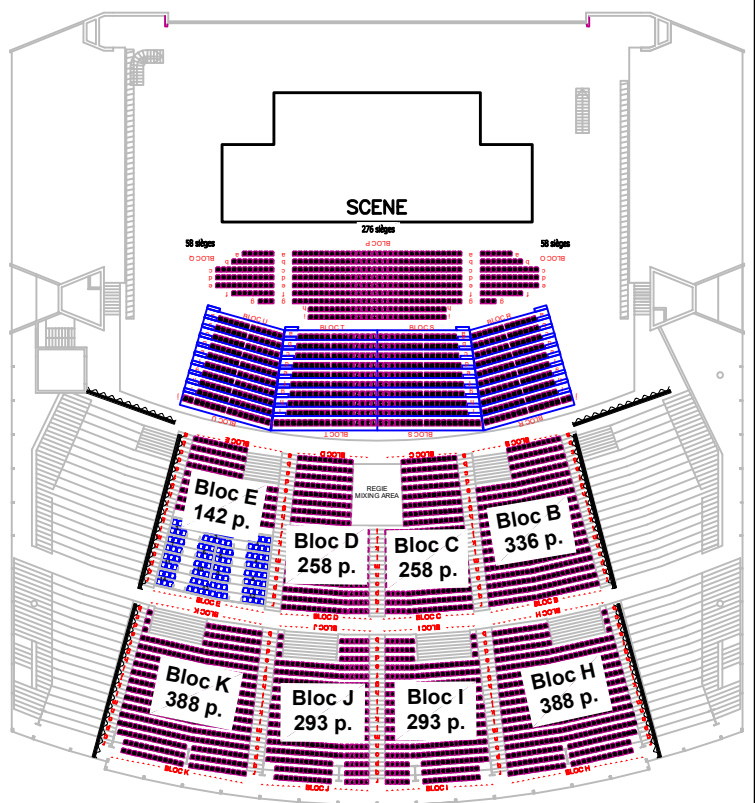

Version assis = 3419 pl.

Gradin (Tunnel) 2356 + 103 vip
Tribune supplémentaire 568 pl.
Parterre 392 pl.


AMPHI_3 (498 pl.)

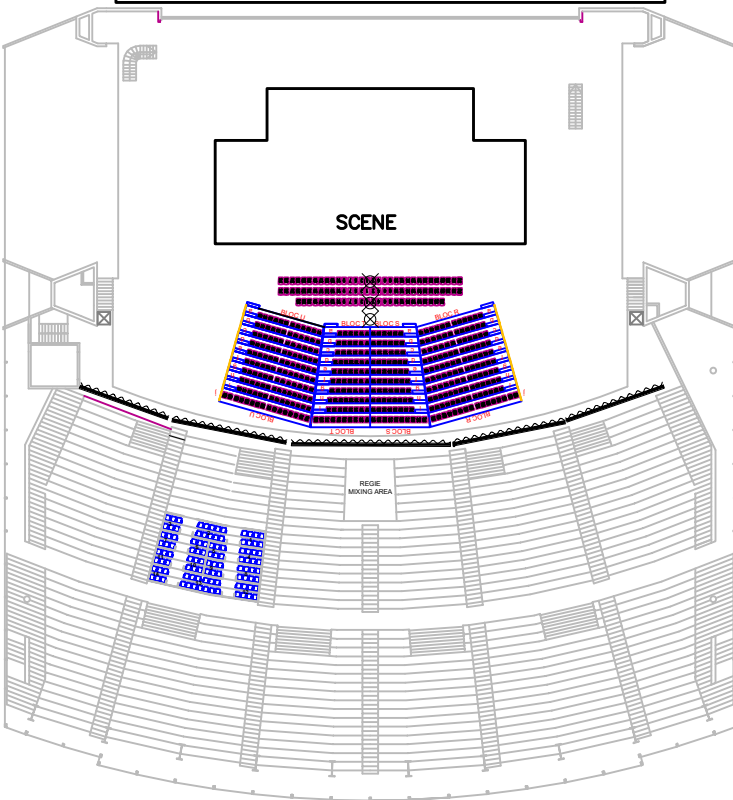

Version debout = 498 pl. (sans gradin fixe)

Tribune supplémentaire 408 pl.
Parterre (sièges confort) 90 pl.


3 TRIBUNES (4229pl.)

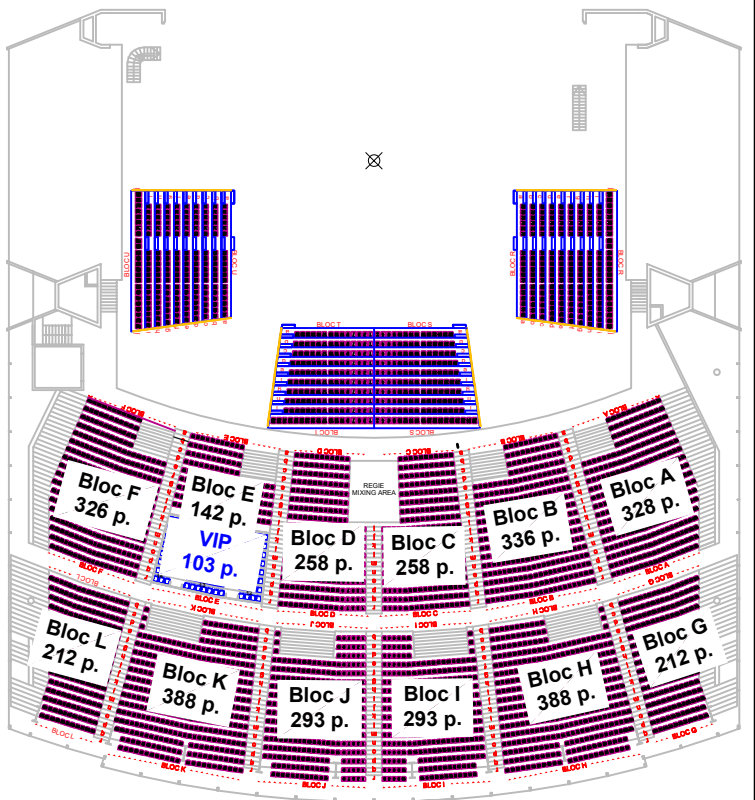

Version assis = 4229 pl.

Tribune supplémentaire 692 pl.
Gradin 3434 pl.
VIP 103 pl.


LATERALE_1 (692 pl.)

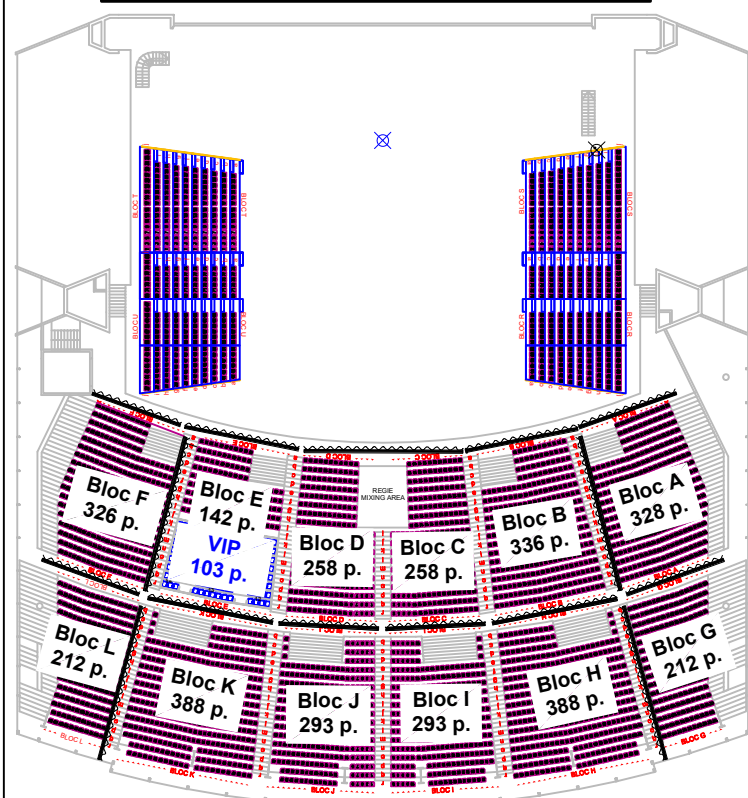

Version assis = 692 pl. (décompte sans gradin fixe)

Tribune supplémentaire 692 pl.


LATERALE_2 (588 pl.)

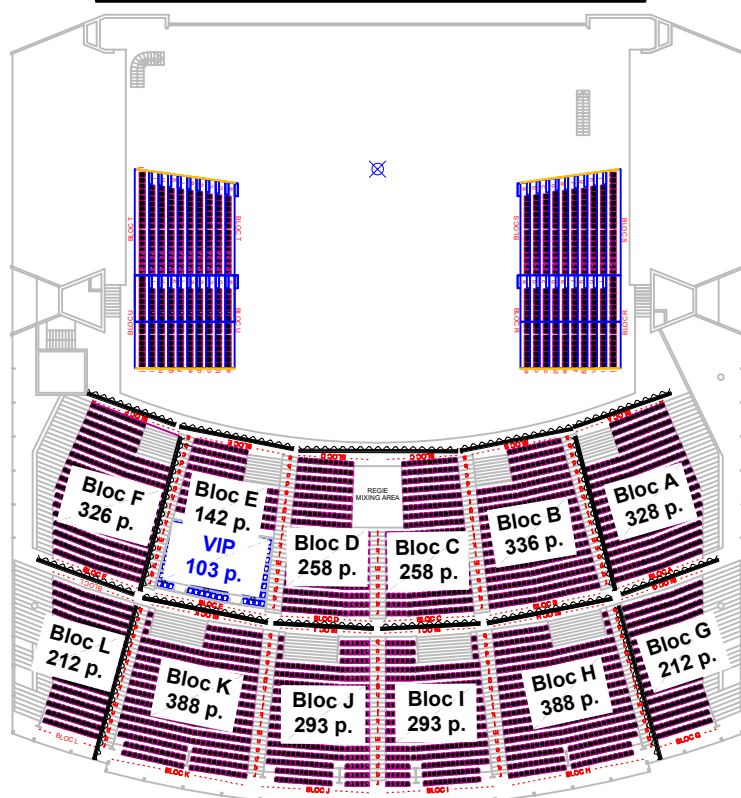

Version assis = 588 pl. (décompte sans gradin fixe)

Tribune supplémentaire 588 pl.


LATERALE_3 (388 pl.)

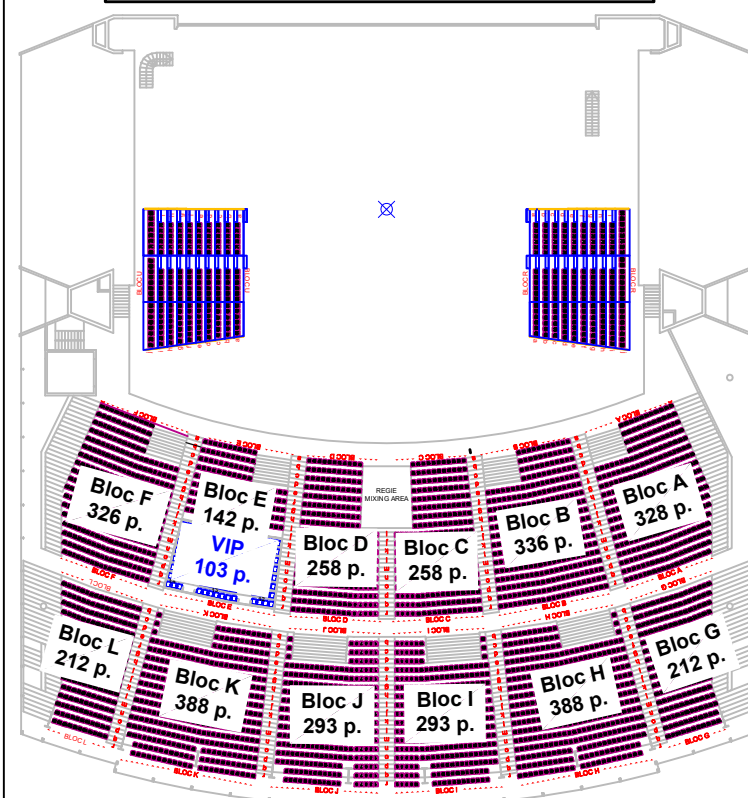

Version assis = 388 pl. (décompte sans gradin fixe)

Tribune supplémentaire 388 pl.


OPPOSÉE (588 pl.)

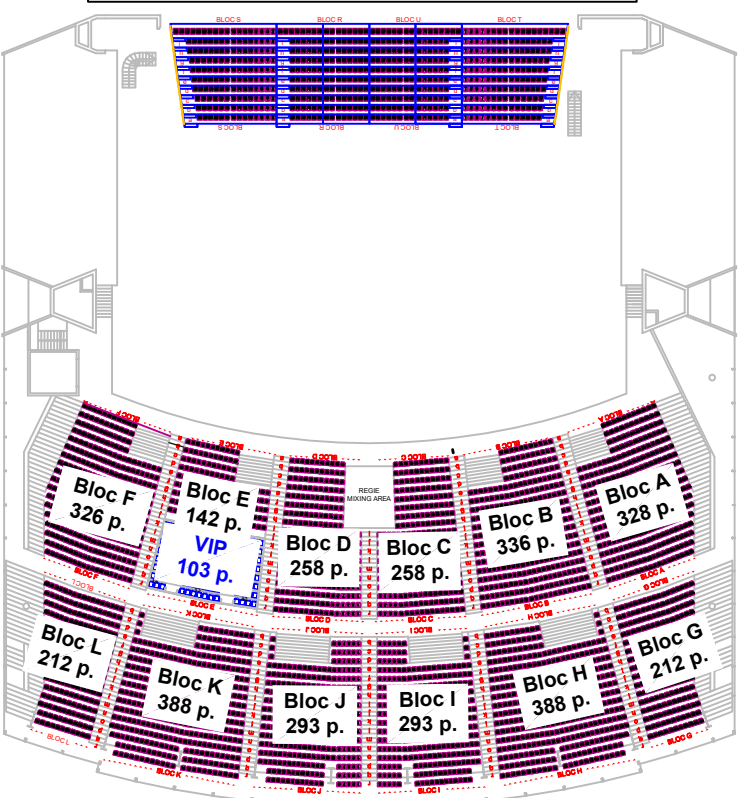


Version assis = 588 pl. (décompte sans gradin fixe)

Tribune supplémentaire 588 pl.


CONFIGURATIONS DES DIFFÉRENTES JAUGES

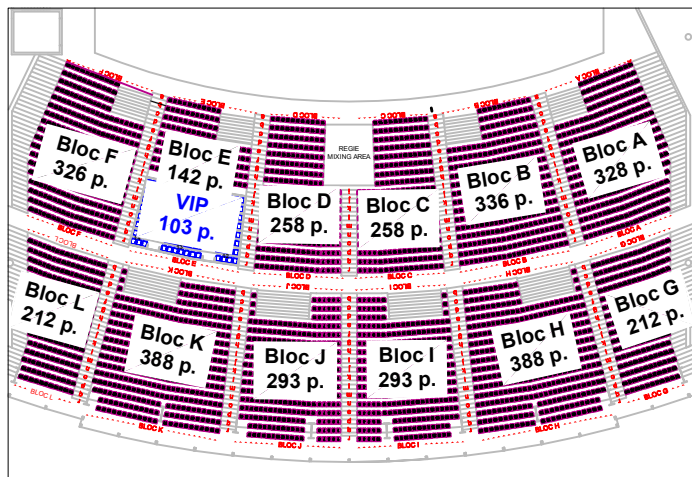


Gradin = 3434 pl. + 103 loges VIP
Gradin version complet

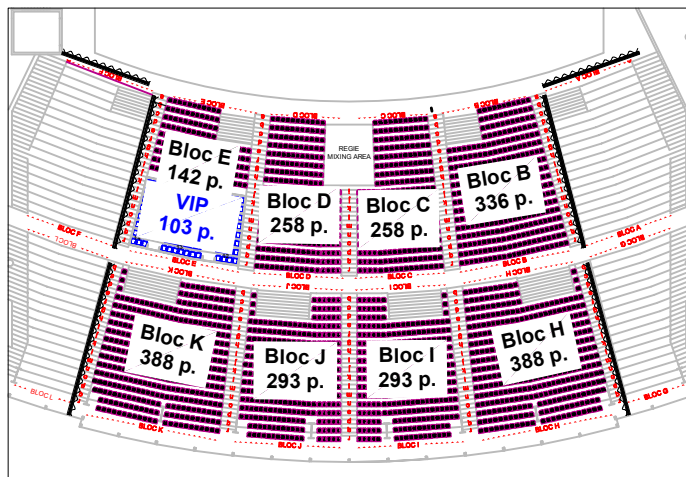


Gradin = 2356 pl. + 103 loges VIP
Gradin version "Tunnel"

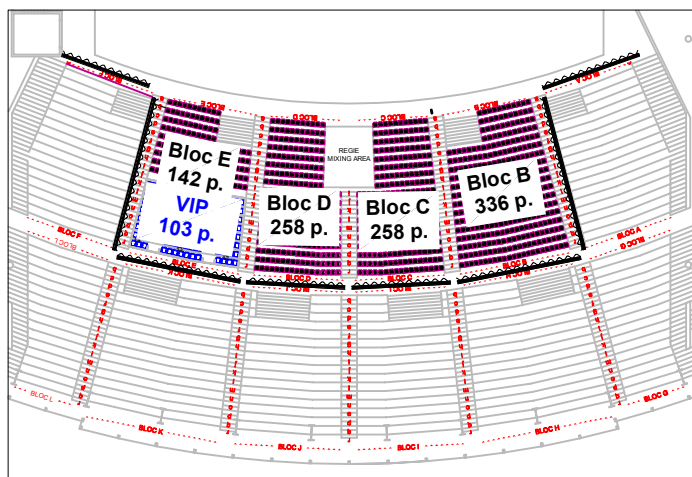


Gradin = 994 pl. + 103 loges VIP
Gradin version "Fer à cheval"

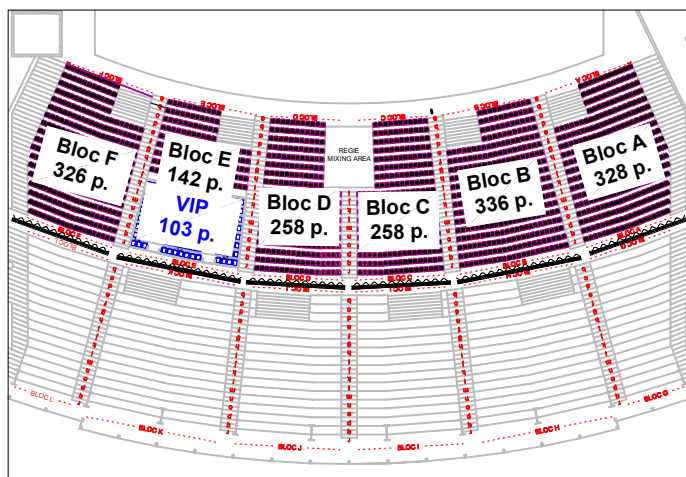


Gradin = 1648 pl. + 103 loges VIP
Gradin version "Demi-gradin"

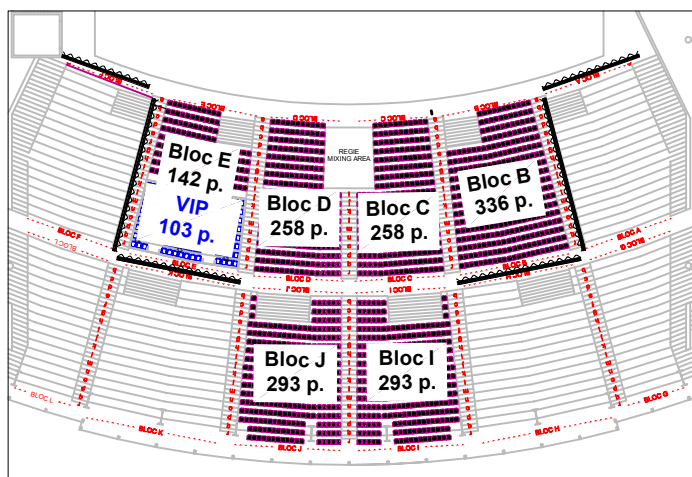

Gradin = 1580 pl. + 103 loges VIP
Gradin version "Cinéma"

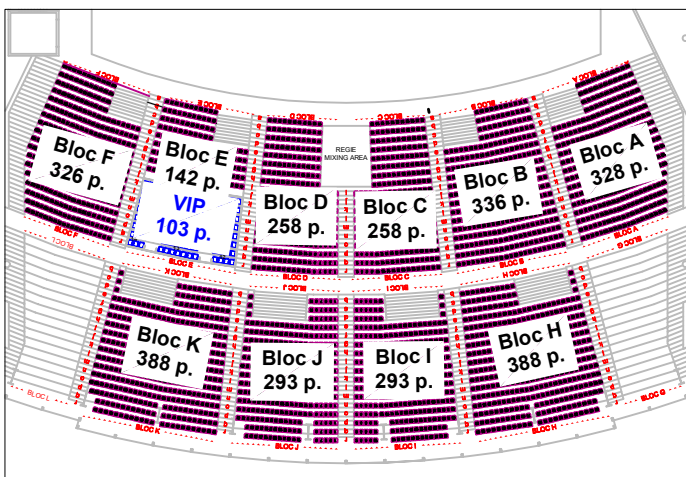

Gradin = 3010 pl. + 103 loges VIP
Gradin version "Oreille de Mickey"

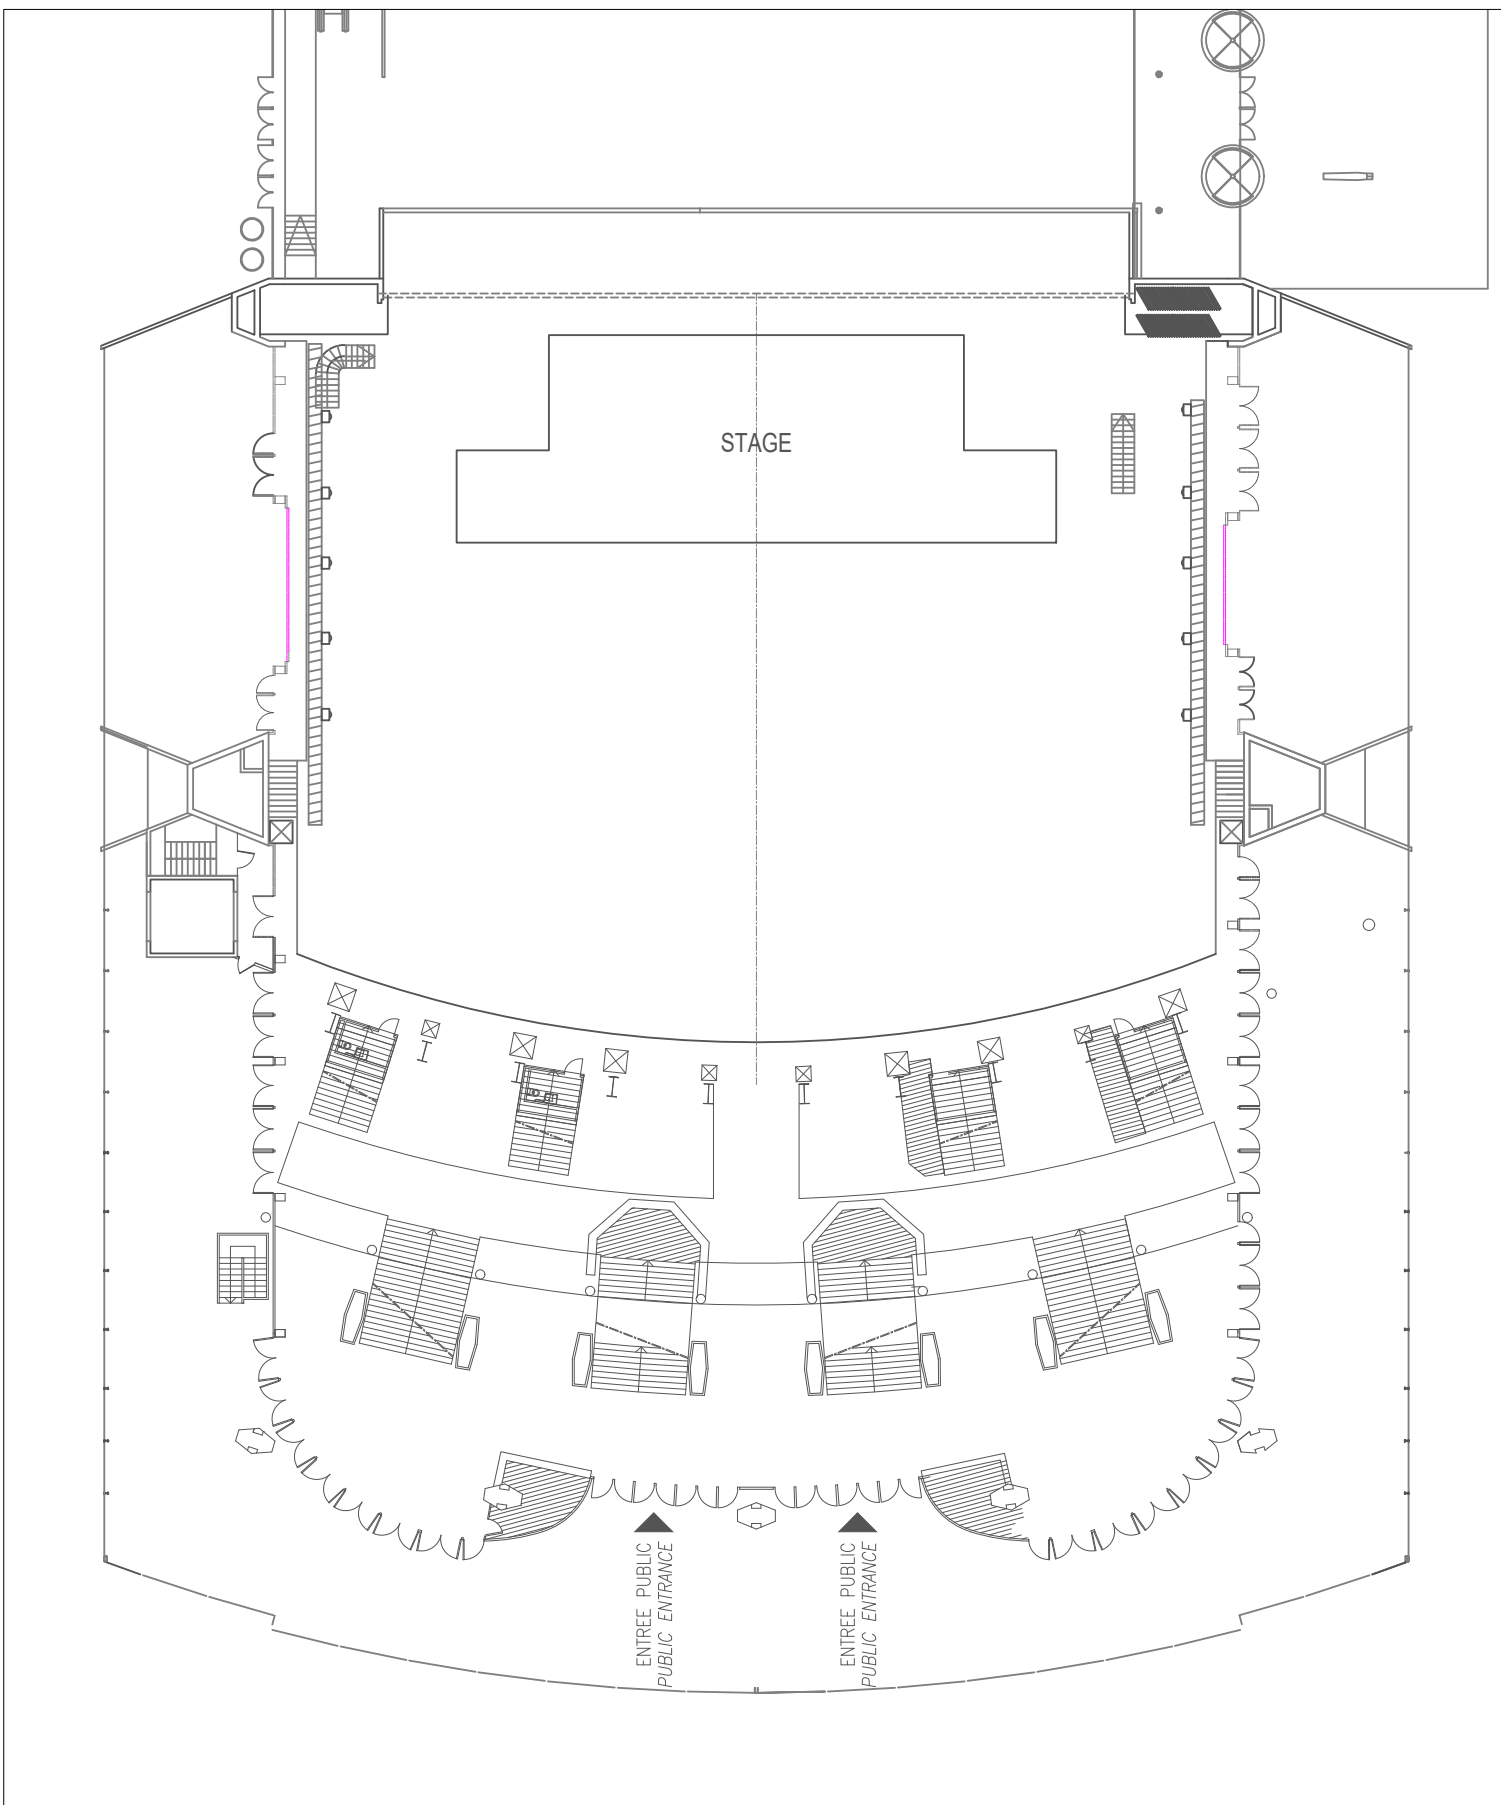

Geneva ARENA

Route des Batailleux, 3
CH-1218 Grand-Saconnex / GENEVE
Tél. ++41 22 710 90 88
www.geneva-arena.com

General Plan (Ground Floor)


GENEVA-ARENA

Date


Echelle

Version


Remarques

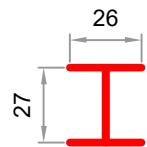


Primaire

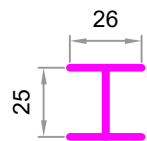

Intersection des primaires au secondaires
(beams face uniquement).

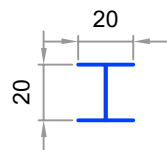

Secondaire

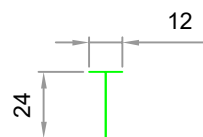


Tertiaire

Les axes **rouges** sont les poutres **primaires** (porteuses).
Les axes **bleus** sont les poutres **secondaires**.
Les axes **verts** sont des poutres **tertiaires**.

Le plan des charges doit être transmis au responsable technique de l'Arena 10 jours avant le montage afin qu'il puisse le soumettre à l'ingénieur.

La position et le poids des charges ne peuvent en aucun cas être modifiés le jour du montage sans accord préalable.

Tous les accrochages se feront avec des élingues métalliques.
Chaque point sera doublé d'une élingue de sécurité.

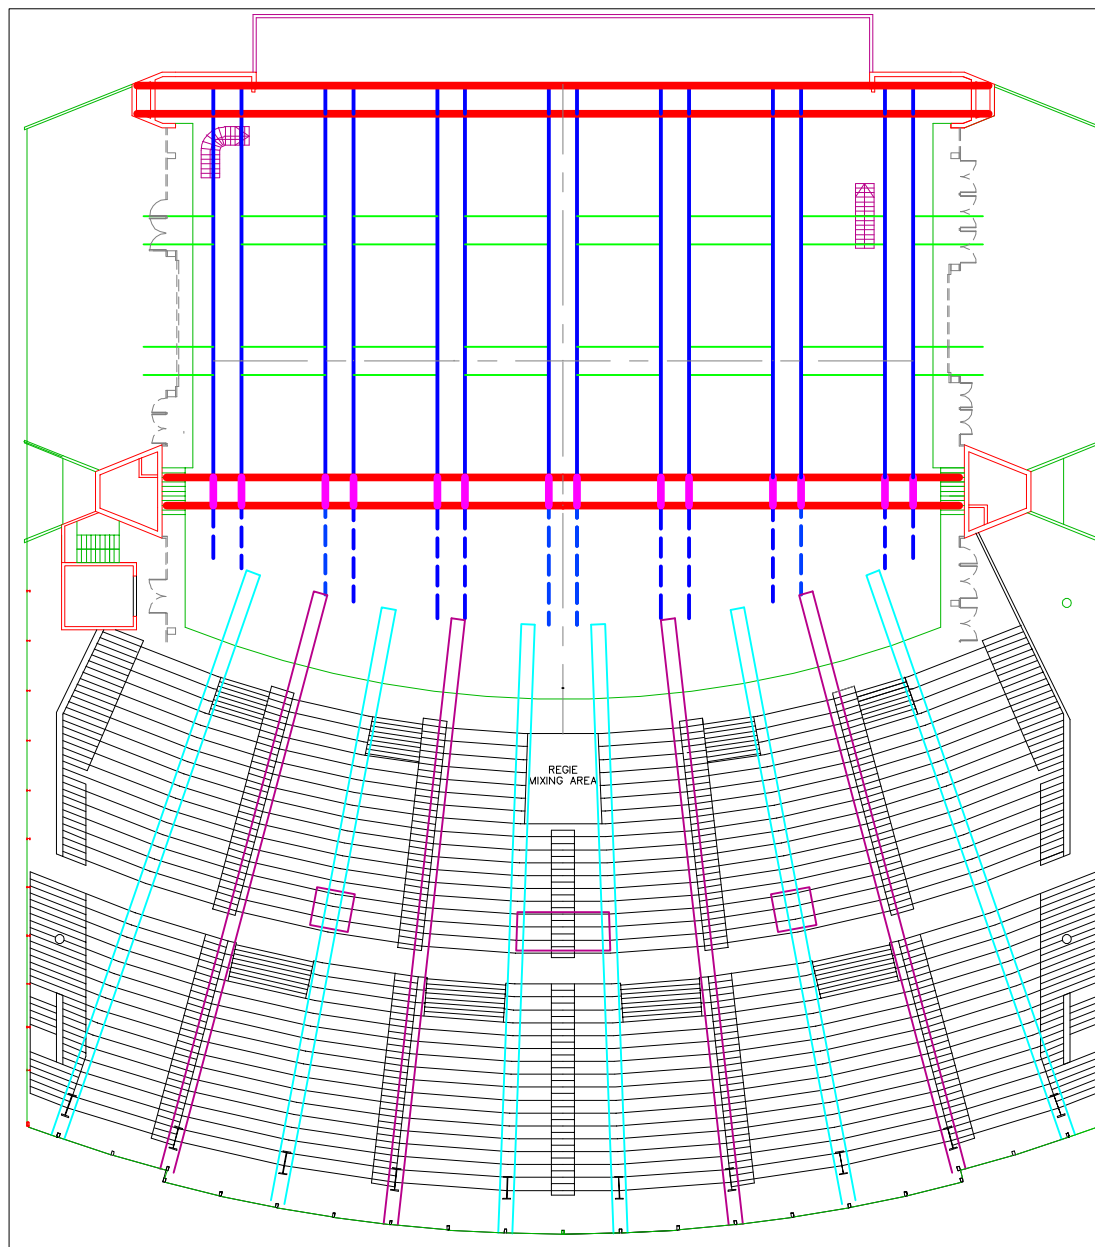

Geneva ARENA

Route des Batailleux, 3
CH-1218 Grand-Saconnex / GENEVE
Tél. ++41 22 710 90 88
Site WEB geneva-arena.com

Dimensions des beams + principe charpente

Principe d'accrochage

Date	Echelle	Version	Remarques
mer 18 fév 2009		v.1	

Extérieur (Parking bus 2) (sur FI)

3 prises CEE
1 prise CEE
4 prises CEE
4 prises "SCHUKO"
3 prises T 13

32 A. 3P+N+PE
16 A. 3P+N+PE
16 A. mono
16 A. mono
10 A. mono

Extérieur (Parking bus porte 731)
(sur FI)

4 prises CEE 32 A. 3P+N+PE

Extérieur
(sur FI)

1 prise CEE 63 A.
3P+N+PE

"Tableau électrique "LUMIERE" 630A

Alim. 630 ampères triphasé sur bornier
ou 2 départs Power-lock
ou tableau mobile:

3 prises CEE 125 A. 3P+N+PE
3 prises CEE 63 A. 3P+N+PE
3 prises CEE 32 A. 3P+N+PE
9 prises CEE 16 A. 3P+N+PE
3 prises type 15 10 A. 3P+N+PE
3 prises type 3x13 10 A. 3P+N+PE

Tableau électrique "SON" 400A

Alim. 400 ampères triphasé sur bornier
ou 1 départ Power-lock
ou tableau mobile:

2 prises CEE 125 A. 3P+N+PE
3 prises CEE 63 A. 3P+N+PE
2 prises CEE 32 A. 3P+N+PE
2 prises CEE 16 A. 3P+N+PE

En passerelles

Alimentation "SON"

2 prises CEE 16 A. 3P+N+PE
1 prise CEE 32 A. 3P+N+PE (câble volant)

En passerelles

1 prise CEE 63 A
3P+N+PE

1 prise type 15
1 prise CEE 16 A
1 prise CEE 63 A
3P+N+PE

1 prise type 15
1 prise CEE 16 A

Sur 1ère coursive

1 prise CEE 32 A
3P+N+PE

Au sol sur piliers, 6 prises
type13 10A. 1P+N+PE

1 prise CEE 16 A
3P+N+PE "SON"
3 prises T13
1 prise CEE 63 A
3P+N+PE
3 prises T13

REGIE
MIXING AREA

1 prise CEE 63A
3P+N+PE
(sous coursive)

Plate-forme latérale

1 prises CEE 16 A. 3P+N+PE
2 prises CEE 32 A. mono
2 prises CEE 16 A. mono
2 prises "SCHUKO"
2 prises T23



Pate-forme centrale

2 prises CEE 32 A. 3P+N+PE
4 prises CEE 32 A. mono
4 prises CEE 16 A. 3P+N+PE
4 prises CEE 16 A. mono
3 prises "SCHUKO"
3 prises type 23

Plate-forme latérale

1 prises CEE 16 A. 3P+N+PE
2 prises CEE 32 A. mono
2 prises CEE 16 A. mono
2 prises "SCHUKO"
2 prises T 23

RÉGIE

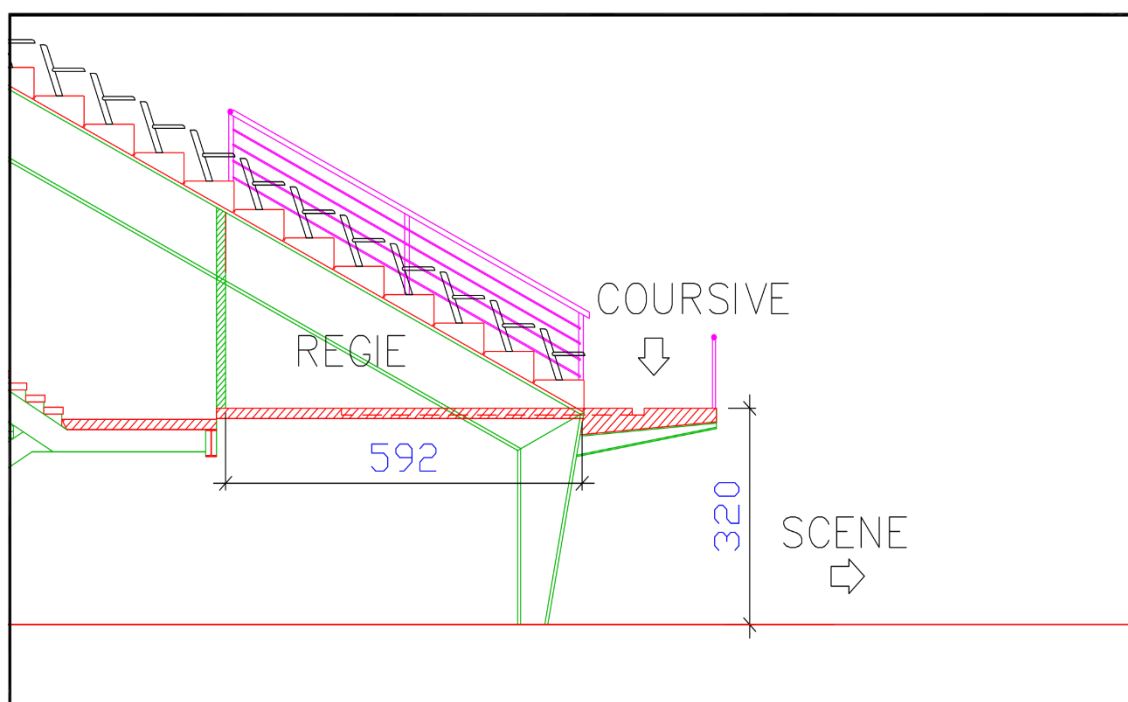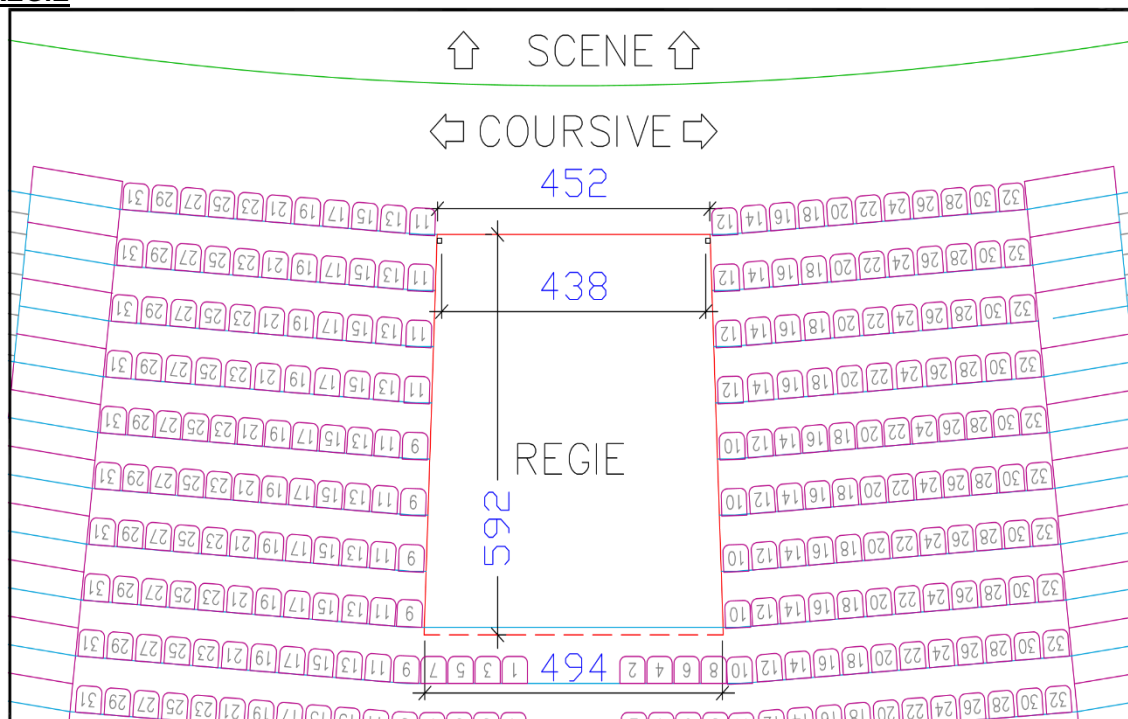

La coursive est une voie de circulation et d'évacuation.
Elle doit rester libre en tout temps.

Geneva ARENA

Route des Batailleux, 3
CH-1218 Grand-Saconnex / GENEVE
Tél. ++41 22 710 90 88
Site WEB geneva-arena.com

Emplacement régies au centre des gradins

RÉGIE

Date	Echelle	Version	Remarques
mar. 16 nov. 04	1/100		